


Прямая металлокассета открытого крепления NFK STEEL 01

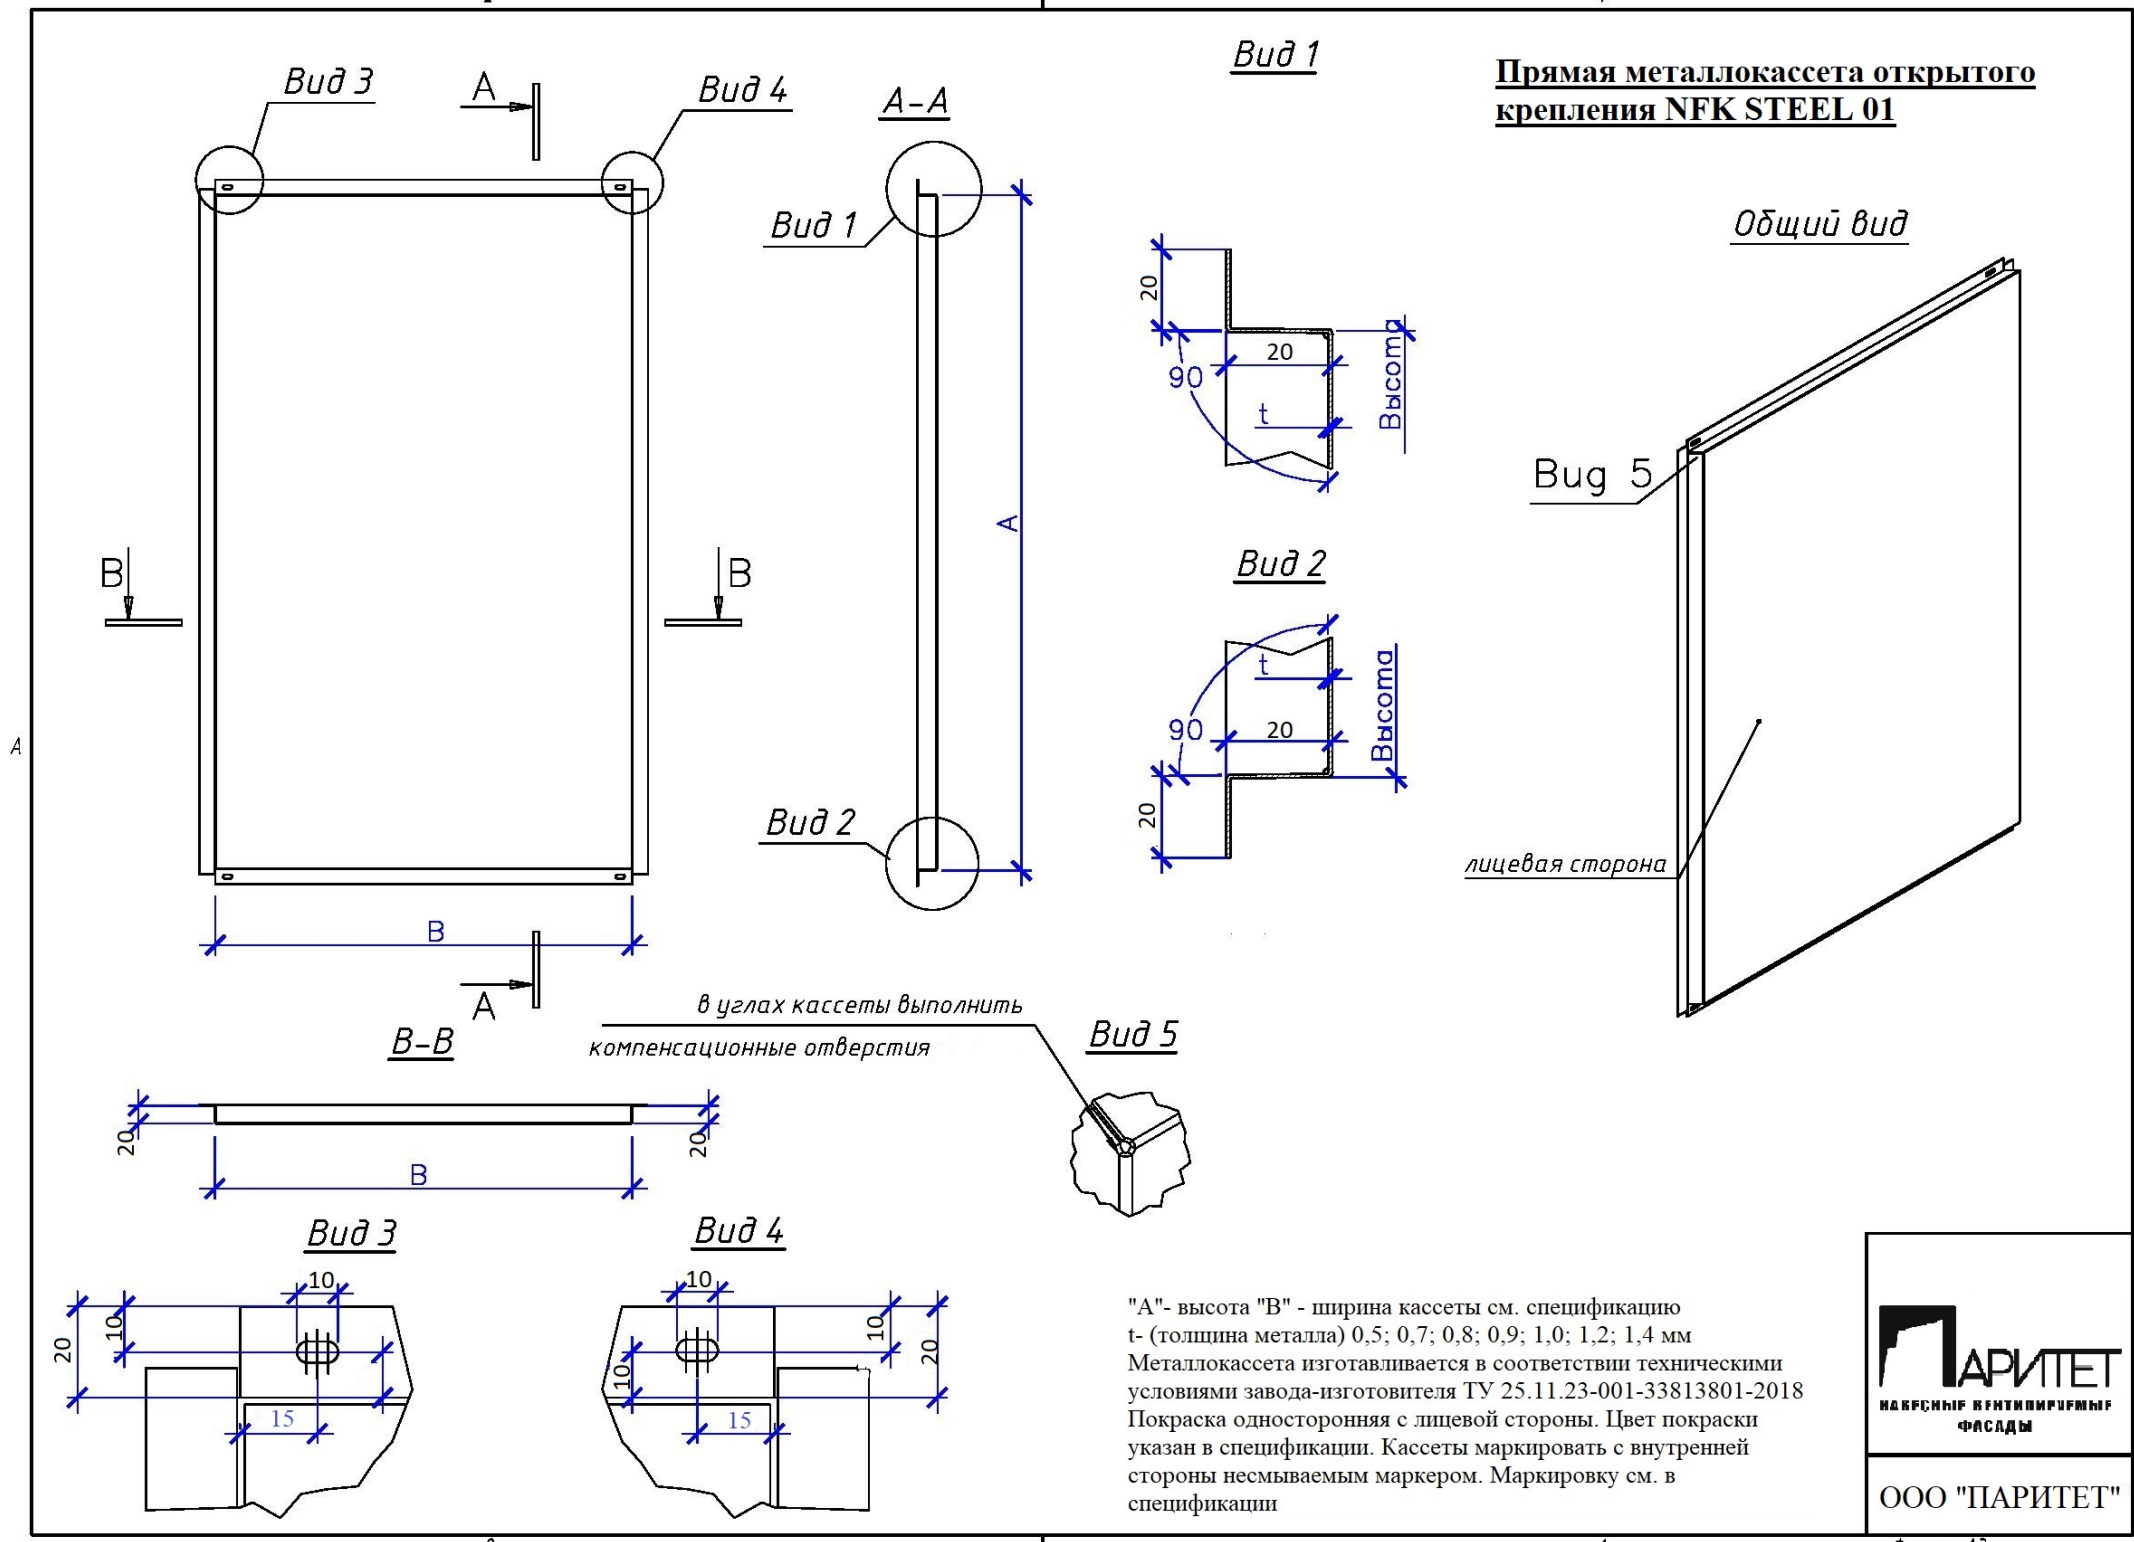

ООО "ПАРИТЕТ"