


### Прямая металлокассета закрытого вида крепления NFK STEEL 02

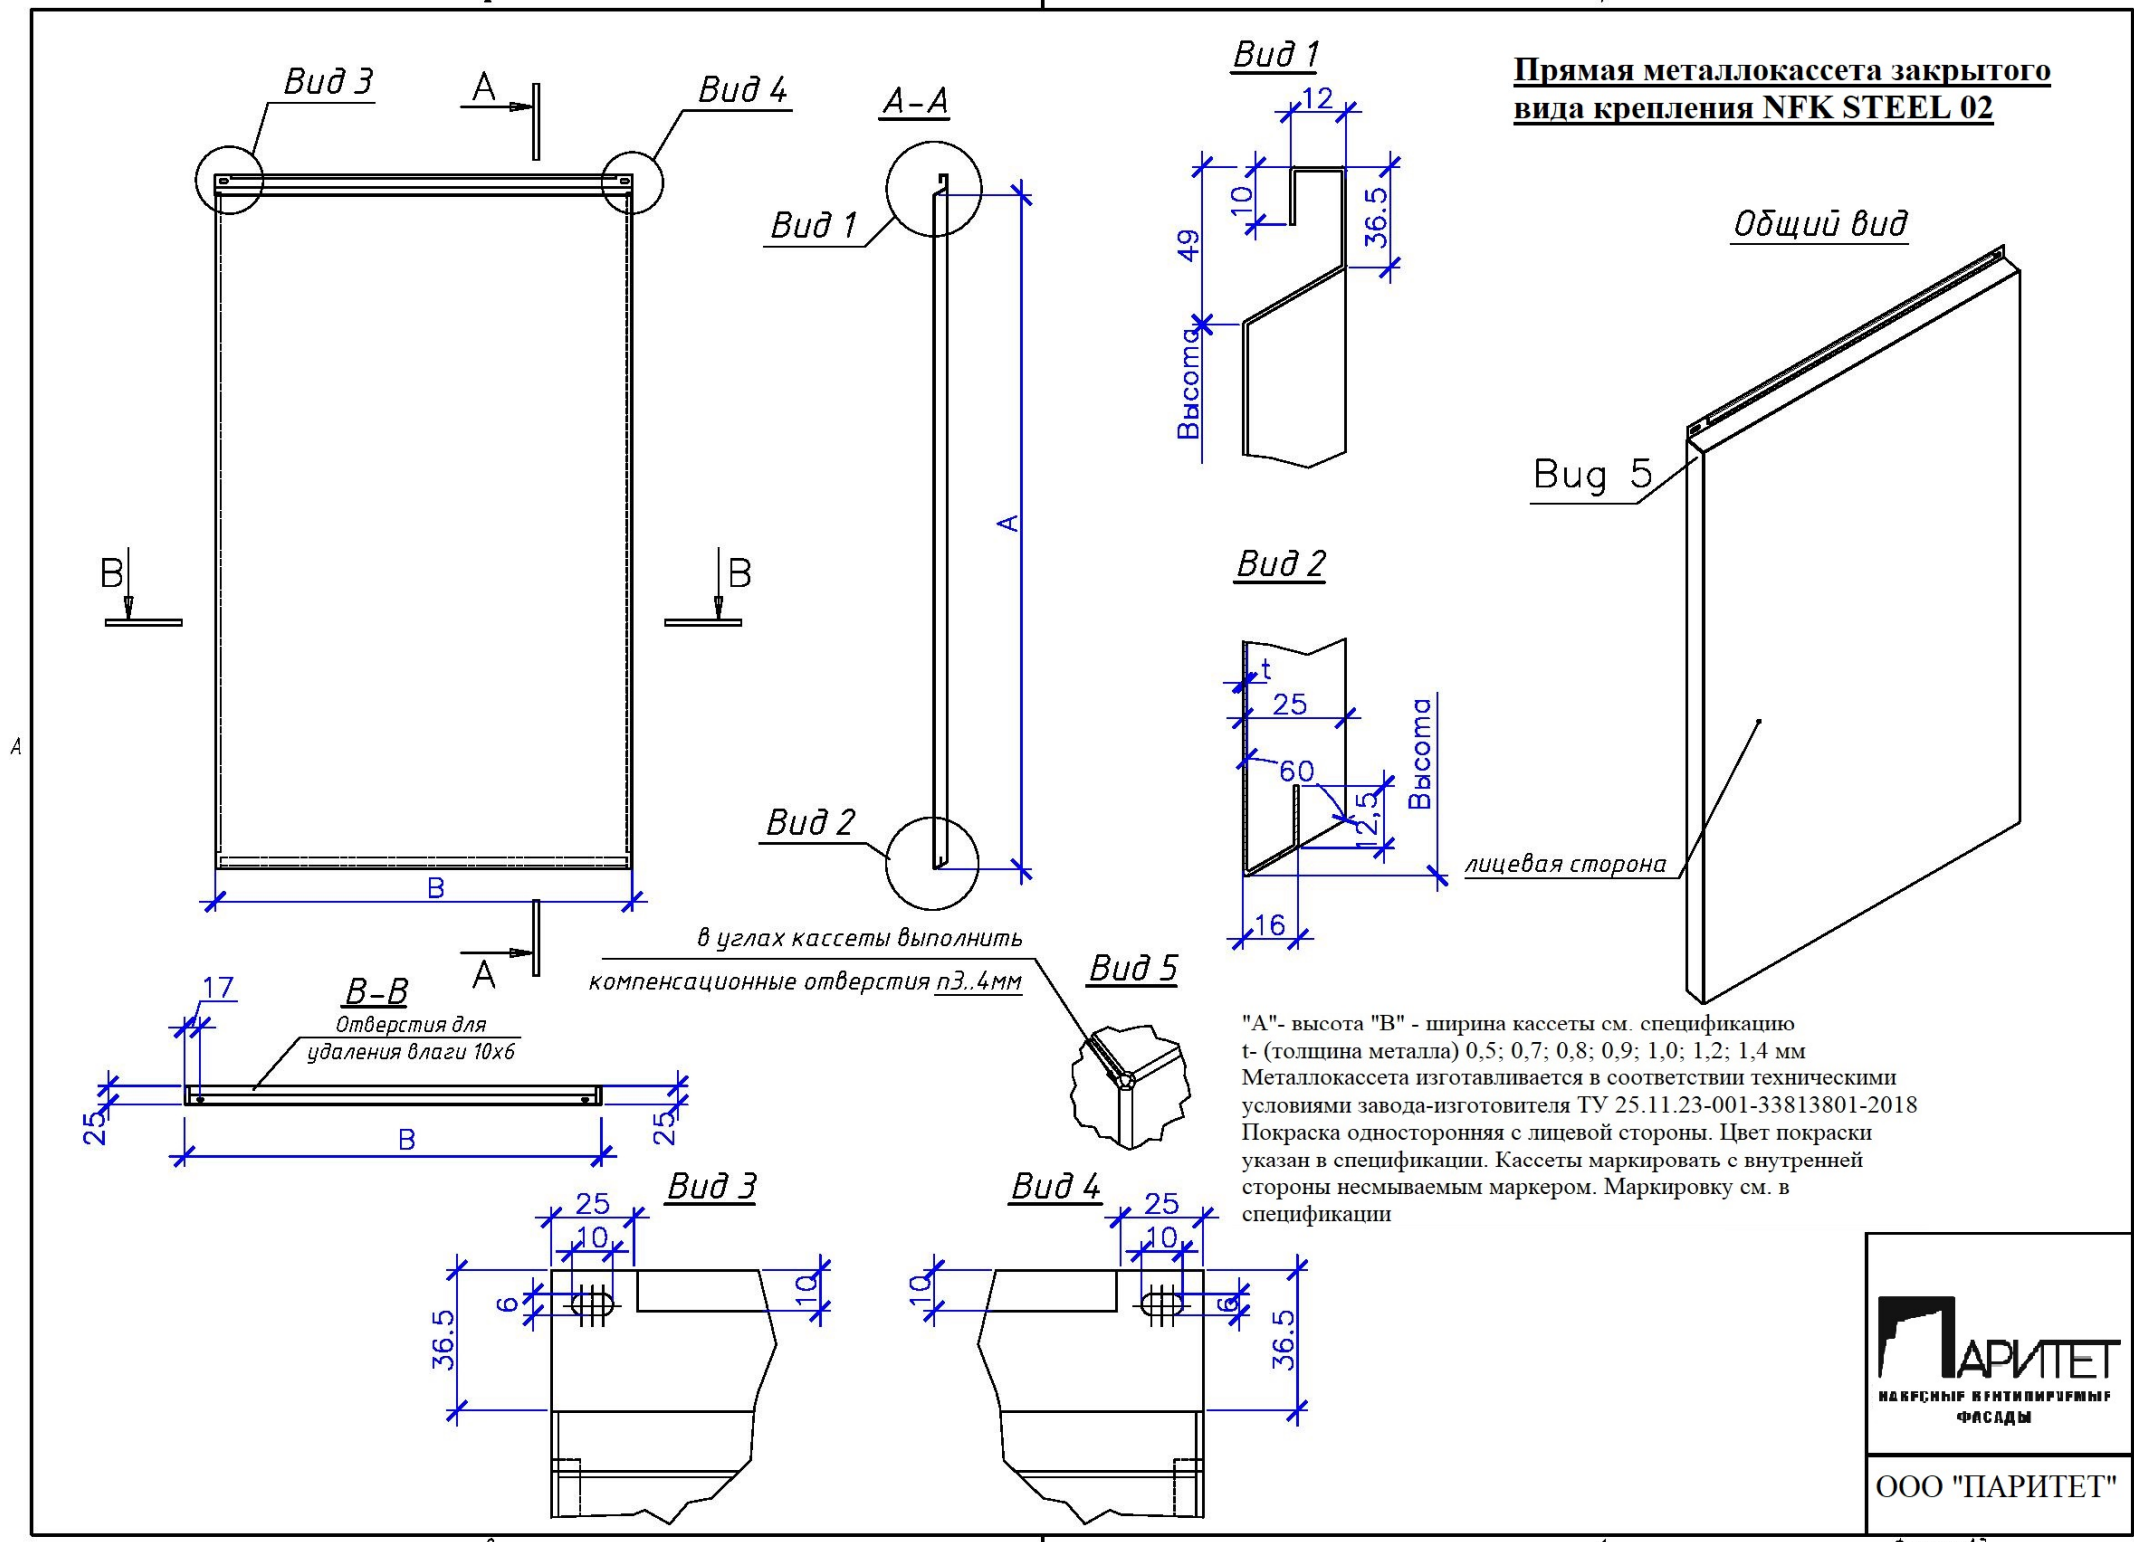


ООО "ПАРИТЕТ"

Формат А3